






PRESJEK a-a

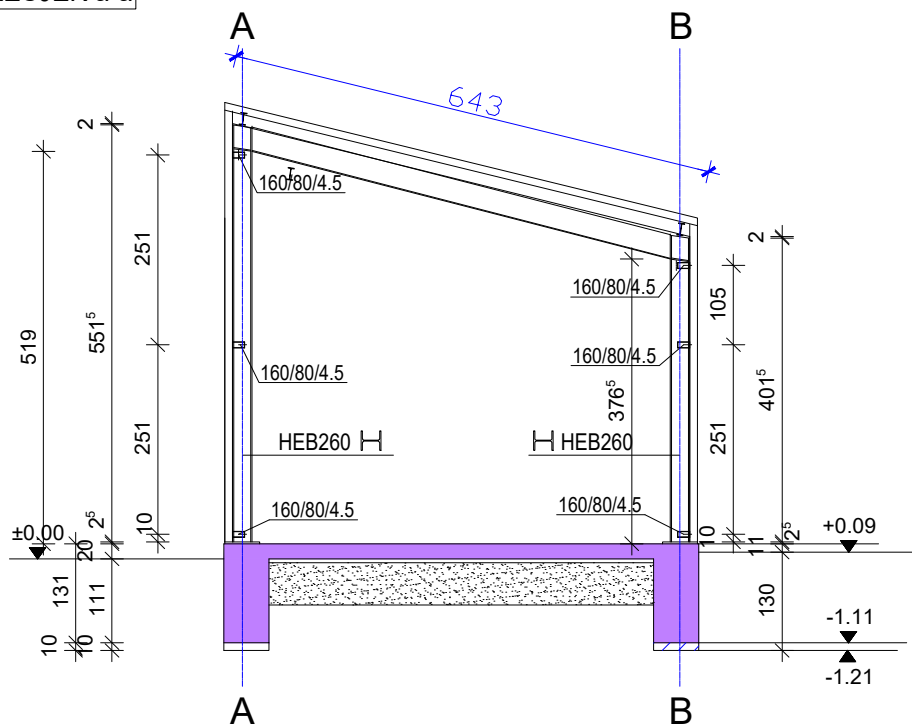

PROJECT BY INN VIVO d.o.o.

	INVESTITOR / NARUČITELJ: STARCO BELI MANASTIR d.o.o.	GLAVNI PROJEKTANT: ovl.arh. Robert Raff, dipl.ing.	ZAJEDNIČKI BROJ: ST-2023
	GRAĐEVINA / MJESTO Zgrada poslovne namjene / B.Manastir	PROJEKTANT: ovl.arh. Robert Raff, dipl.ing.	
d.o.o. za projektiranje i građenje	FAZA PROJEKTA: Idejni projekt- arhitektonski	PROJEKTANT: Đuro Kolarčić, dipl.ing.građ.	LIST 1
Osijek, Ul. Martina Divalta br. 24 Ured.Rokova 78, mob.091-721-5027	MJ 1:100	DATUM: ožujak 2023.g.	RN 05/03-IN-2023
NACRT: tlocrt prizemlja i presjek			

10 m  
5  
2  
1  
0

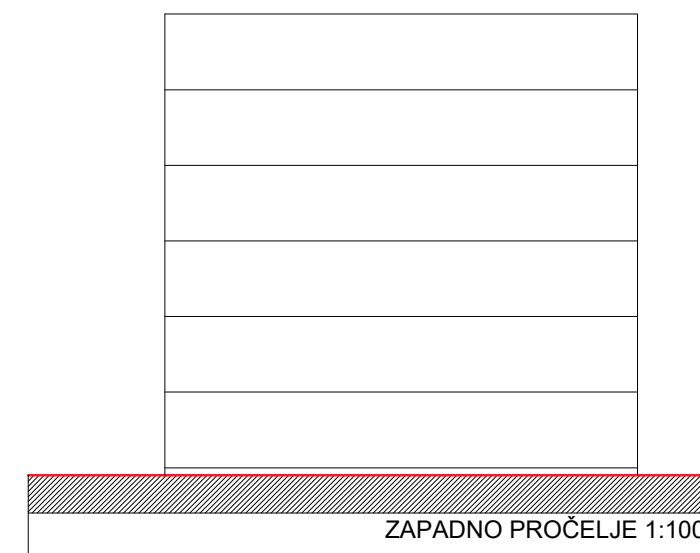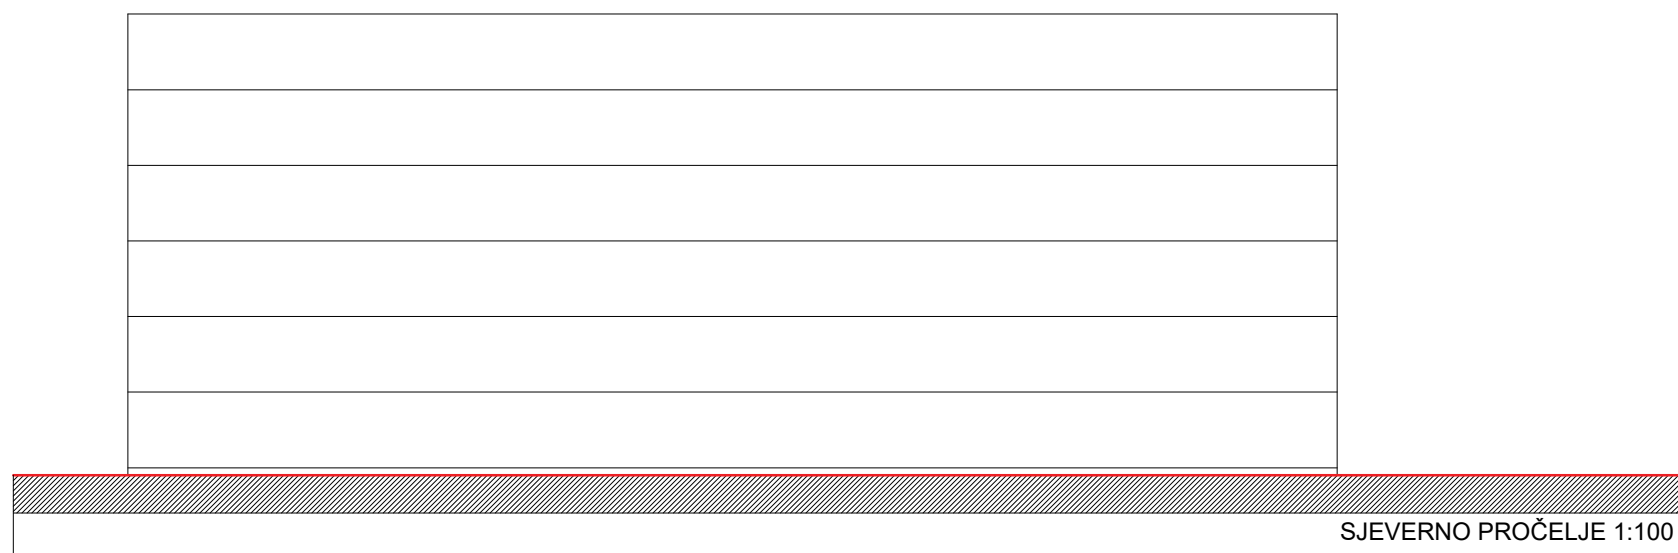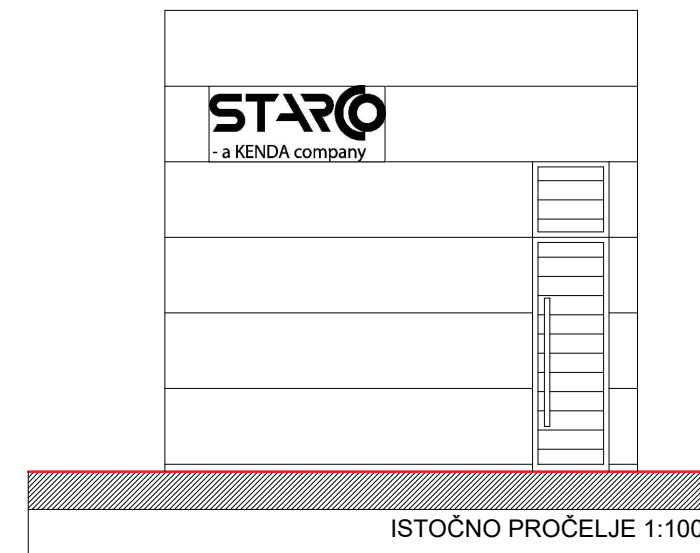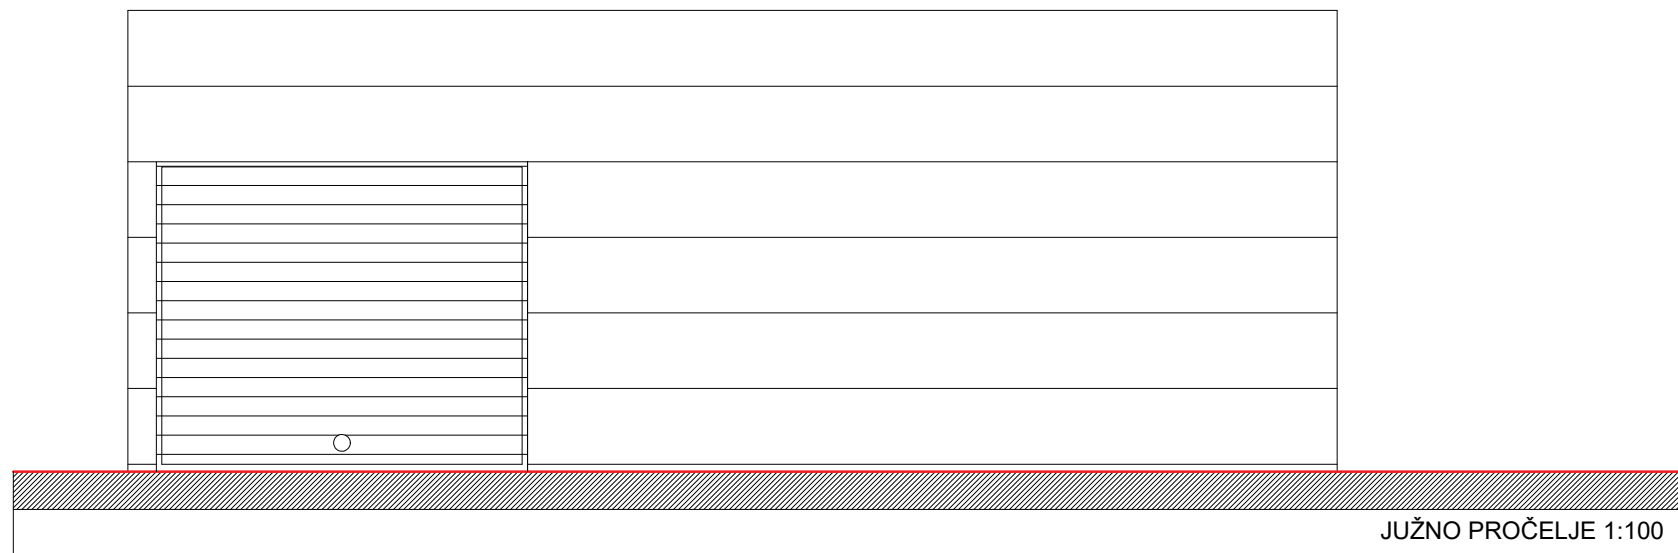

PROJECT BY INN VIVO d.o.o.

 d.o.o. za projektiranje i građenje Osijek, Ul. Martina Divalta br. 24 Ured.Rokova 78, mob.091-721-5027	INVESTITOR / NARUČITELJ: STARCO BELI MANASTIR d.o.o.	GLAVNI PROJEKTANT: ovl.arh. Robert Raff, dipl.ing.	ZAJEDNIČKI BROJ: ST-2023
	GRADEVINA / MJESTO Zgrada poslovne namjene / B.Manastir	PROJEKTANT: ovl.arh. Robert Raff, dipl.ing.	
	FAZA PROJEKTA: Idejni projekt- arhitektonski	PROJEKTANT: Đuro Kolarić, dipl.ing.građ.	LIST 2
	MJ 1:100	DATUM: ožujak 2023.g.	RN 05/03-IN-2023 NACRT: PROČELJA